


# Nyírgelse Község Szabályozási Terv Külterület - Részterület

M=1:8000

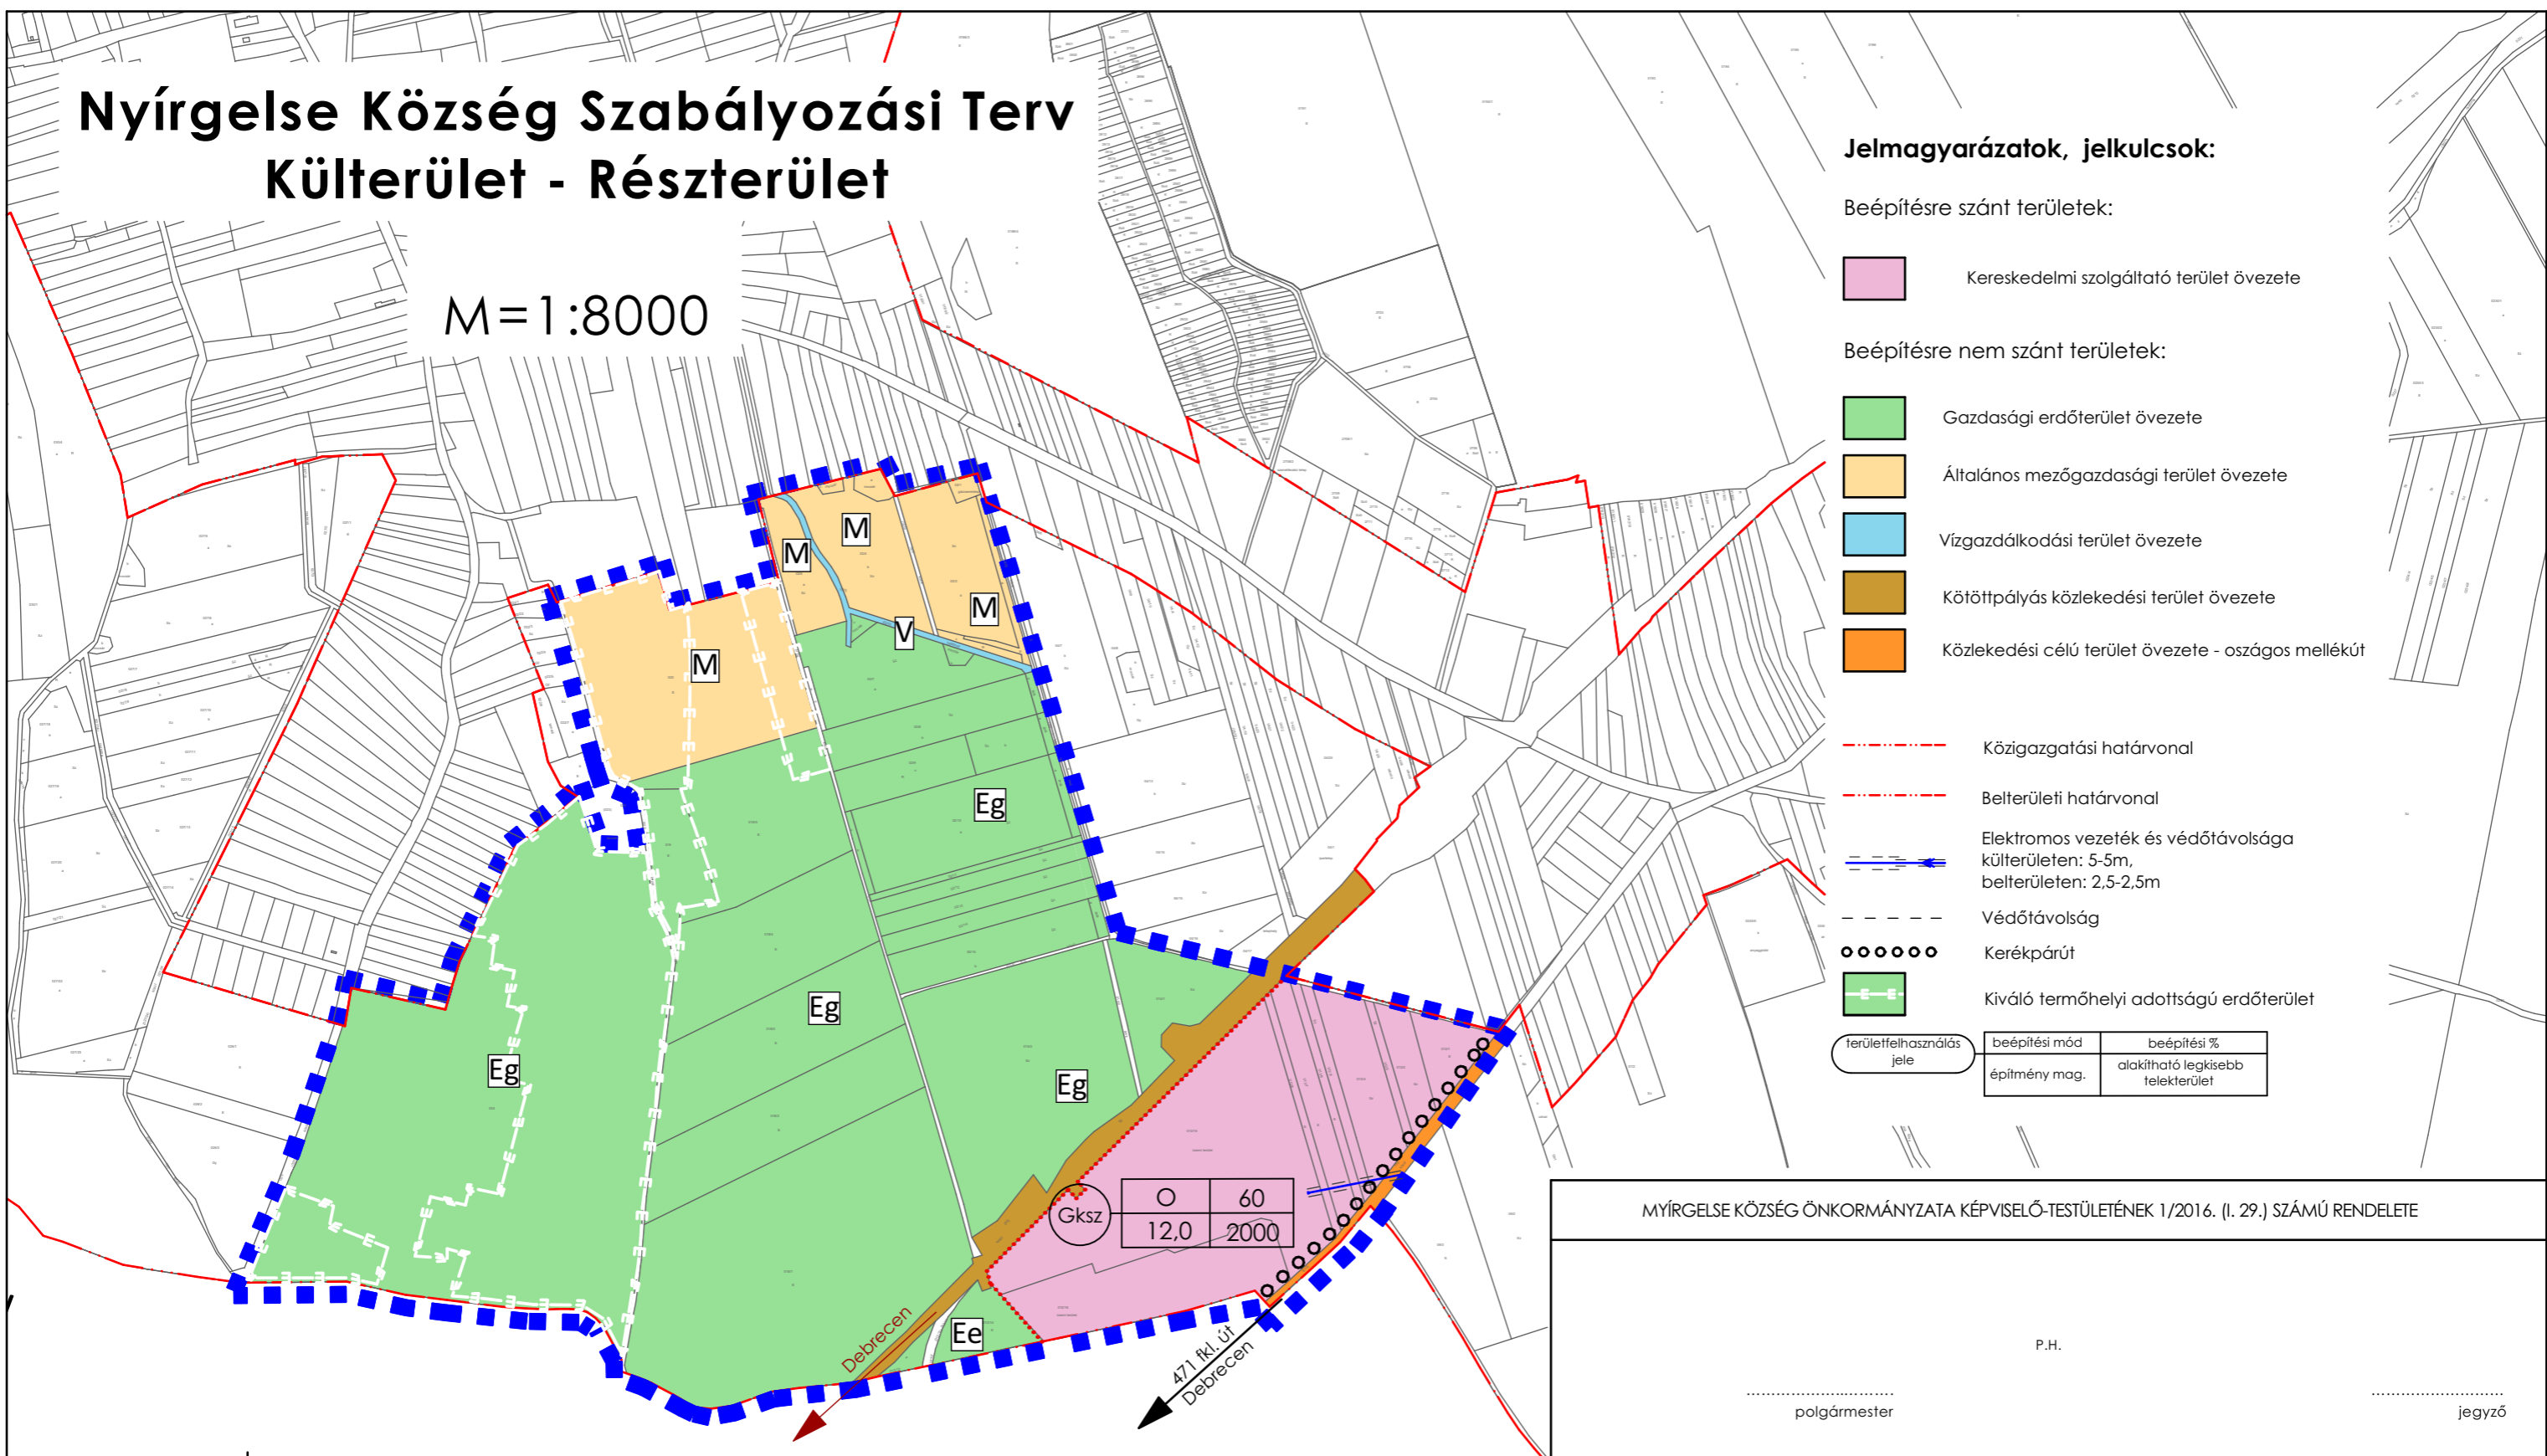

## Jelmagyarázatok, jelkulcsok:

Beépítésre szánt területek:

Kereskedelmi szolgáltató terület övezete

Beépítésre nem szánt területek:

Gazdasági erdőterület övezete

Általános mezőgazdasági terület övezete

Vízgazdálkodási terület övezete

Köztölpályás közlekedési terület övezete

Közlekedési célú terület övezete - országos mellékút

Közigazgatási határvonal

Belterületi határvonal

Elektromos vezeték és védőtávolsága  
külterületen: 5-5m,  
belterületen: 2,5-2,5m

Védőtávolság

Kerékpárút

Kiváló termőhelyi adottságú erdőterület


területfelhasználás jele	beépítési mód	beépítési %
Gksz	építmény mag.	alkítható legkisebb telekterület

NYÍRGELSE KÖZSÉG ÖNKORMÁNYZATA KÉPVISELŐ-TESTÜLETÉNEK 1/2016. (I. 29.) SZÁMÚ RENDELETE

P.H.

.....  
polgármester

.....  
jegyző

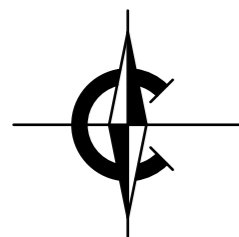

**Készült az állami alapadatok felhasználásával!**



Urban Dimensio  
Tervező, Szolgáltató Bt.  
H-4405 Nyíregyháza, Pilygung u. 10.  
Tel.: 06-20/437-2146,  
em@i.labbancz.a@gmail.com

MEGRENDŐLŐ: NYÍRGELSE KÖZSÉG ÖNKORMÁNYZATA H-4362 Nyírgelse, Kossuth utca 2.	MUNKASZÁM: T-05/2015
TELEPÜLÉS, IGAZGATÁSI TERÜLET MEGNEVEZÉSE: NYÍRGELSE KÖZSÉG TELEPÜLÉSRENDÉZÉSI TERVE	DÁTUM: 2016.01.hó
MUNKARÉSZ MEGNEVEZÉSE: SZABÁLYOZÁSI TERV MÓDOSÍTÁS KÜLTERÜLET - RÉSZTERÜLET	TERVFAJTA: szabályozási terv
TERVEZŐ - TT-15-0378: 	MÉRETARÁNY: M=1:8000
ÜGYVEZETŐ IGAZGATÓ: 	RAJZSZÁM: S-1